




 1.100

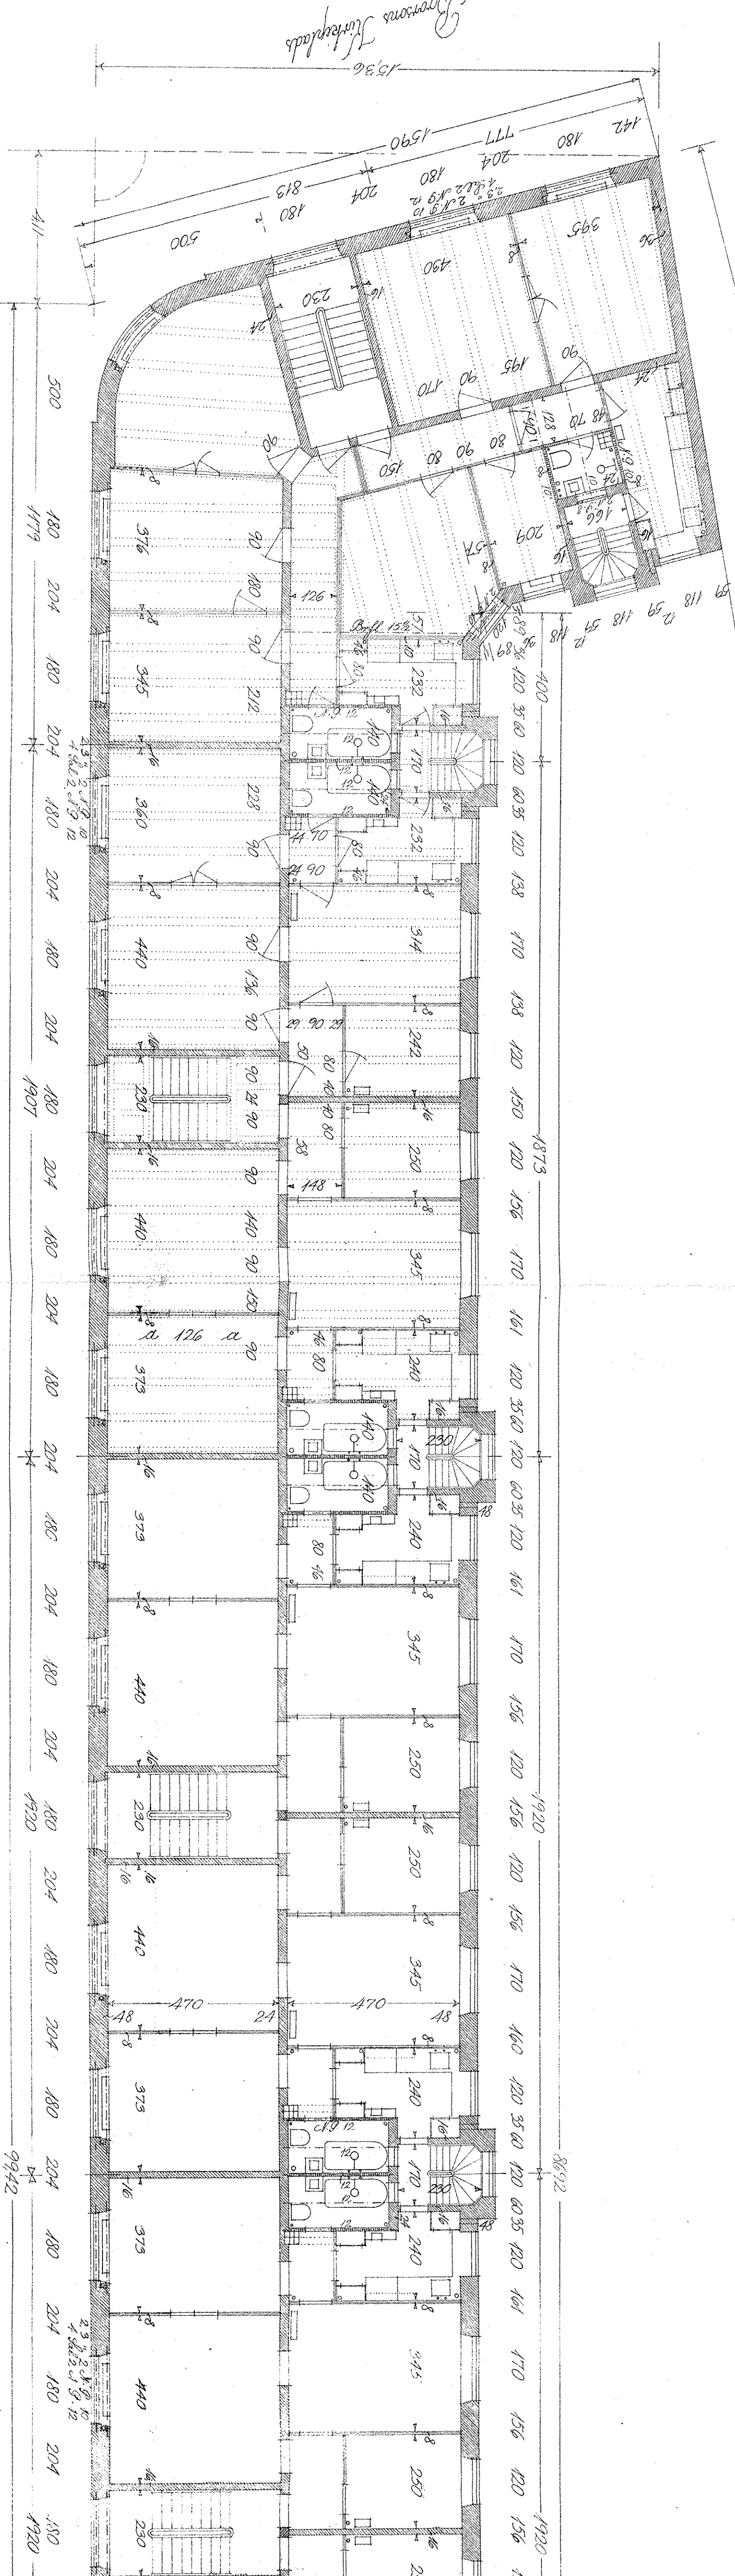


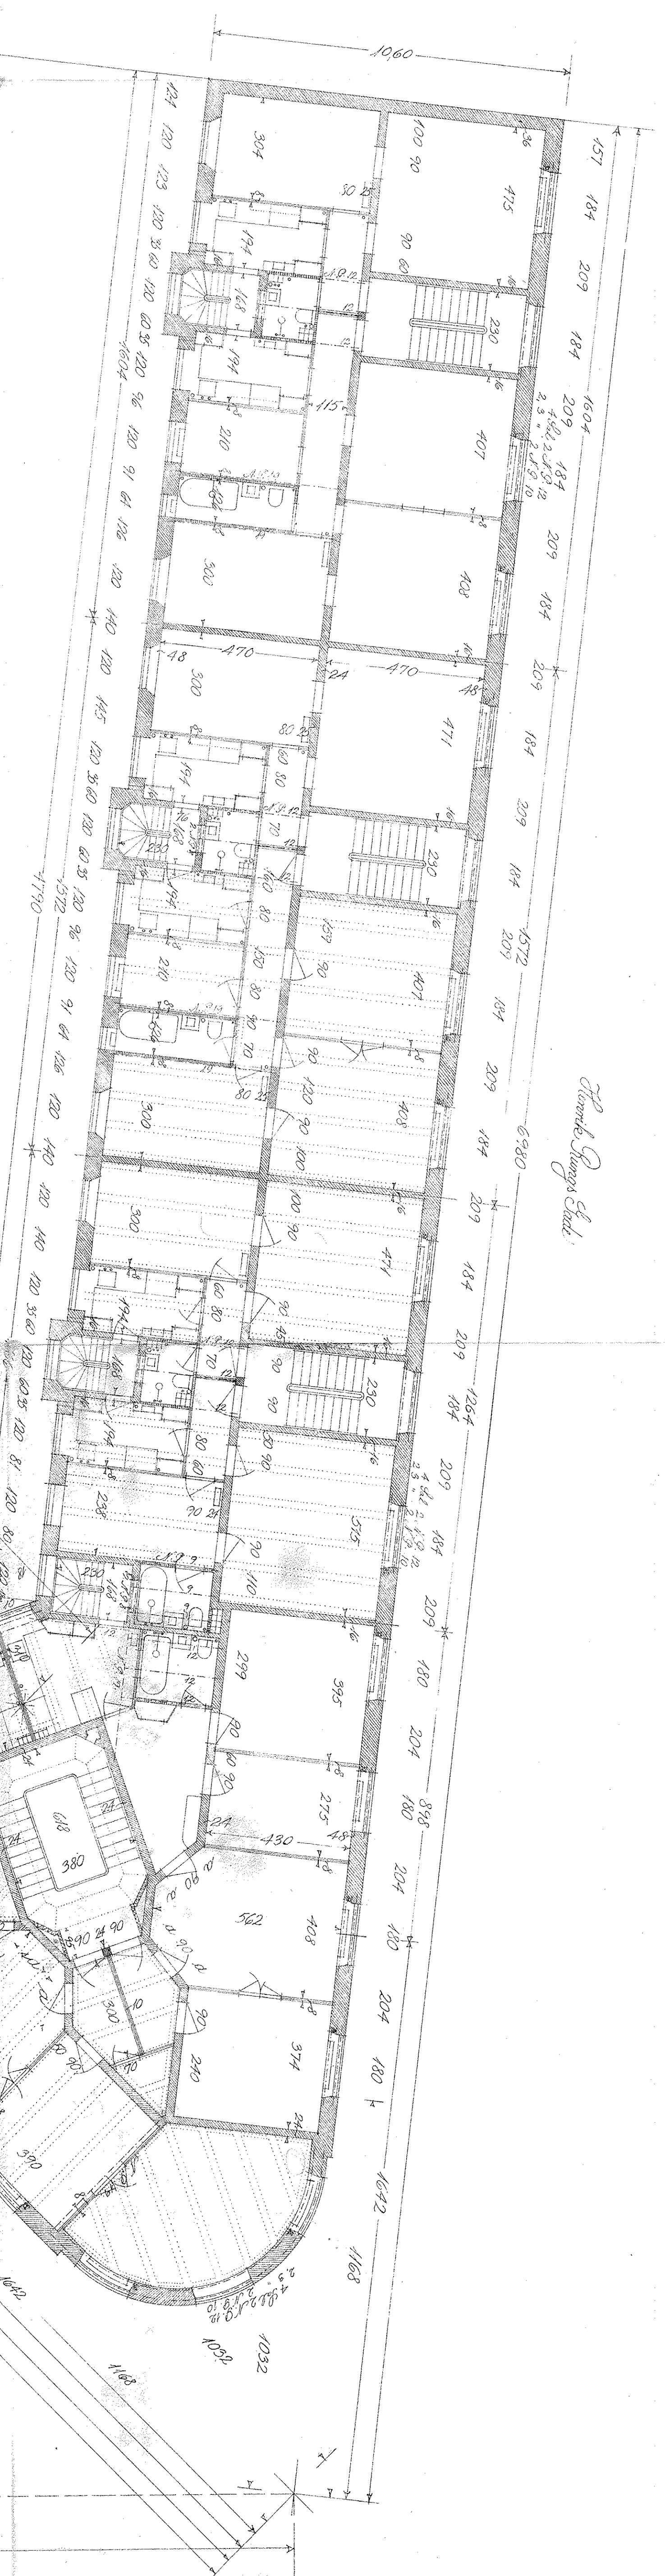


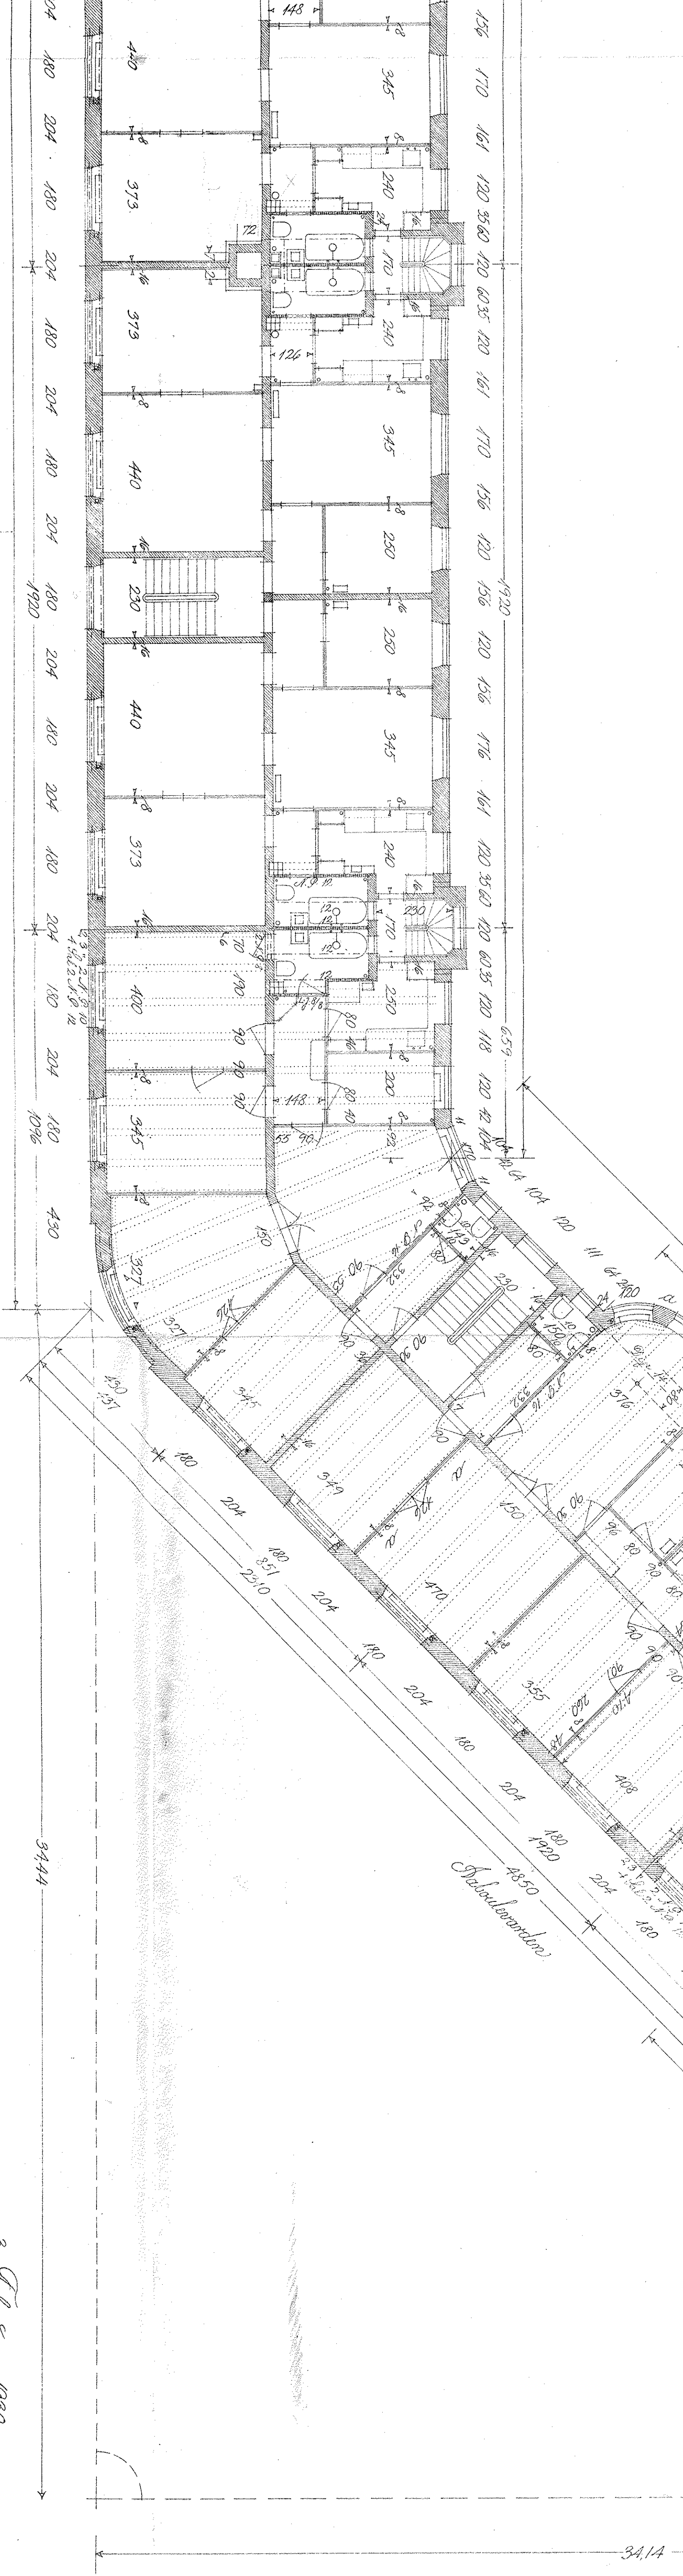


10 9 8 7 6 5 4 3 2 1 0 20 30 40 50 60 70 80 90 Meter

3. Februar 1930  
